

ENCUENTRO MUROS SOTANO CON FORJADO SISMO

SISTEMA CON DOBLE AISLAMIENTO TERMICO
RELLENO DE HORMIGON ARMADO (SISMO)




MURO S35_4Np_4Np: U (Transmitancia térmica): 0,32 W/(m² k)
Ra (Aislamiento Acústico al ruido aéreo): 56 dBA

Escala 1/20

Mallazo ME B500T $\phi 4 \times 20 \times 20$

Armadura Superior

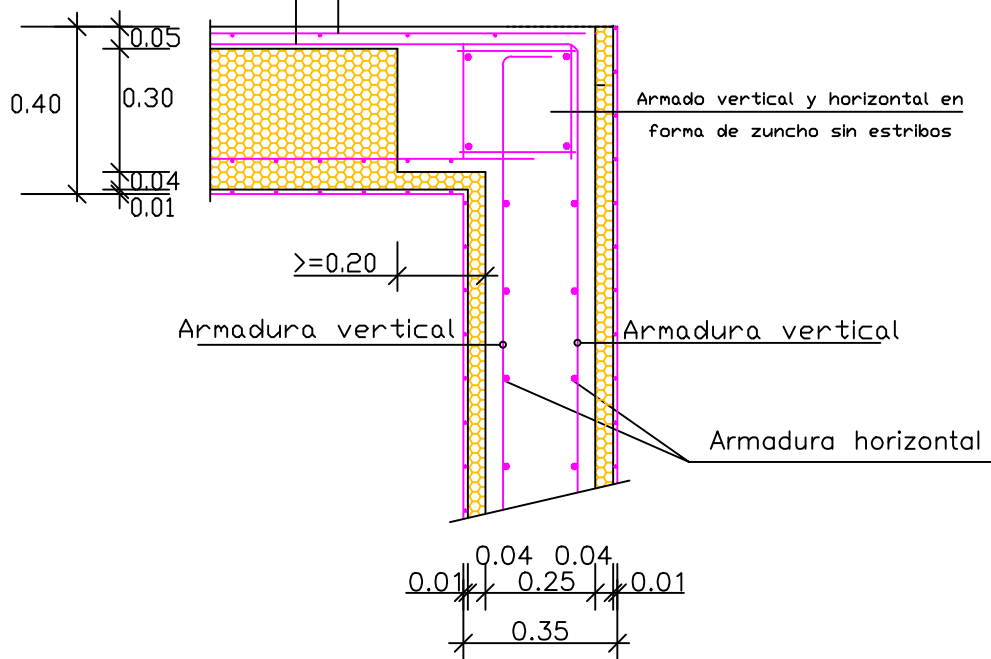

MUROS S35_4EPS_4EPS

Sismo Building Technology Spain S.L.
Plgno. Nueva Campana, Nave 38.
Marbella, Malaga, Spain 29660 +34951319680