

# ENCUENTRO MUROS SOTANO CON FORJADO SISMO

SISTEMA CON DOBLE AISLAMIENTO TERMICO  
RELLENO DE HORMIGON ARMADO (SISMO)




MURO S35\_4Np\_4Np: U (Transmitancia térmica): 0,32 W/(m<sup>2</sup> k)  
Ra (Aislamiento Acústico al ruido aéreo): 56 dBA

Escala 1/20

Mallazo ME B500T  $\phi 4 \times 20 \times 20$

Armadura Superior

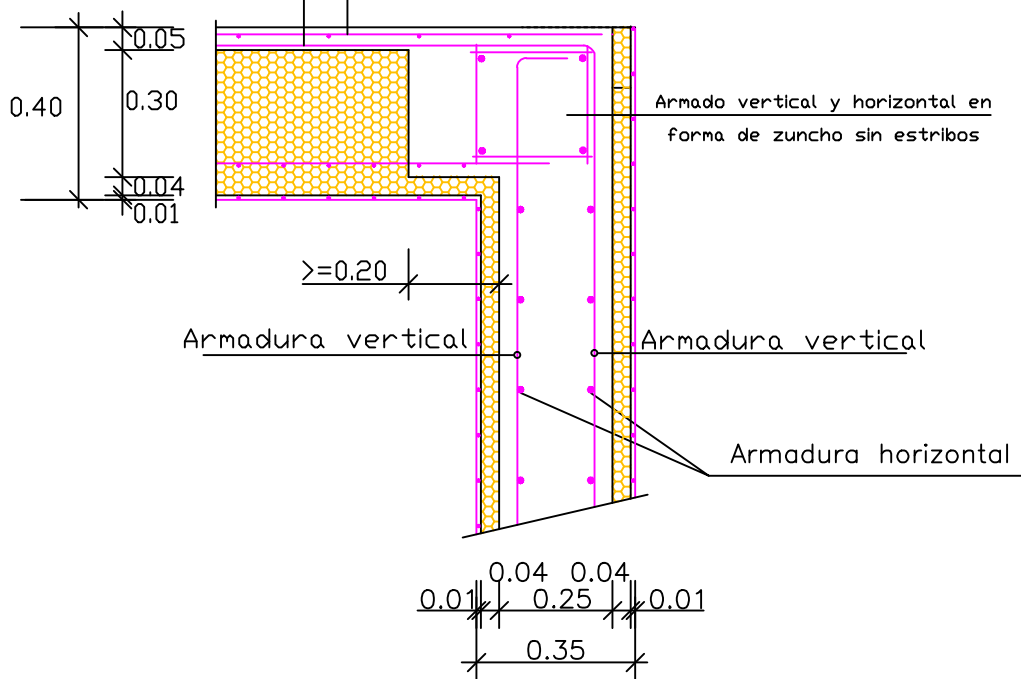

MUROS S35\_4EPS\_4EPS

Sismo Building Technology Spain S.L.  
Plgno. Nueva Campana, Nave 38.  
Marbella, Malaga, Spain 29660 +34951319680